



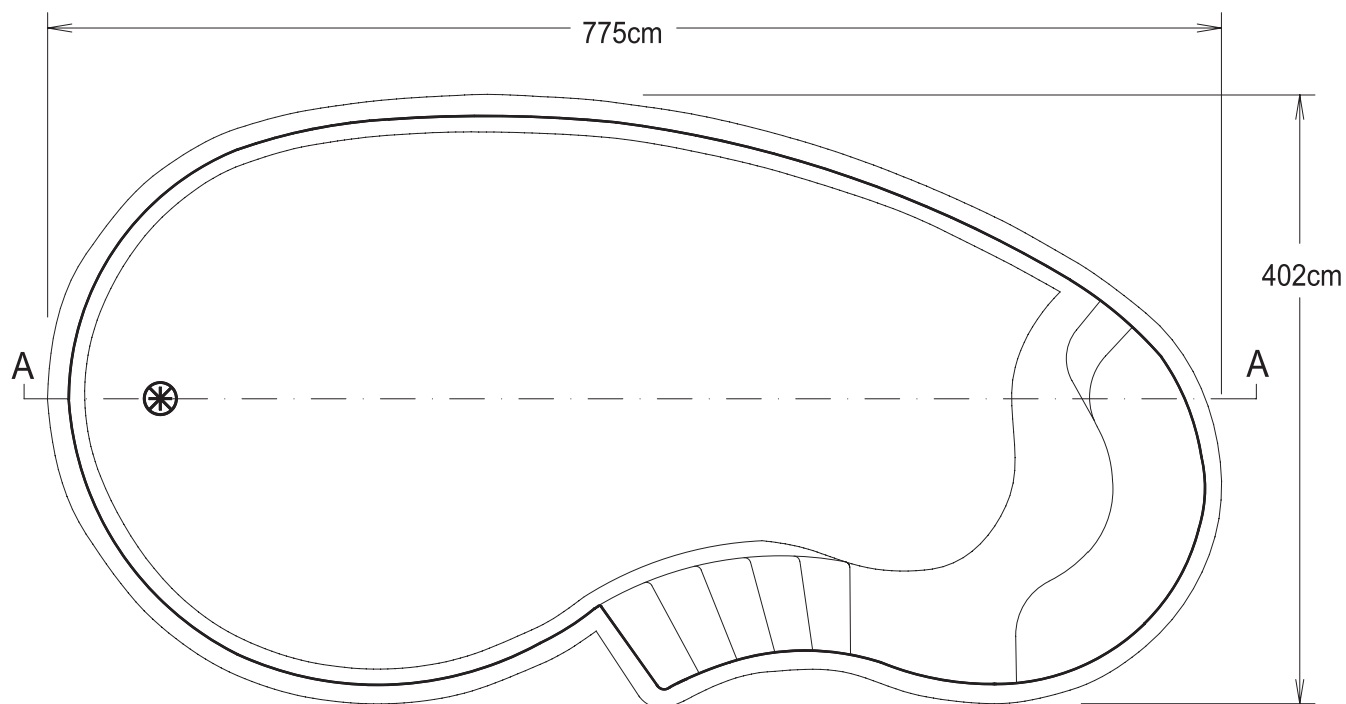

Grundplan

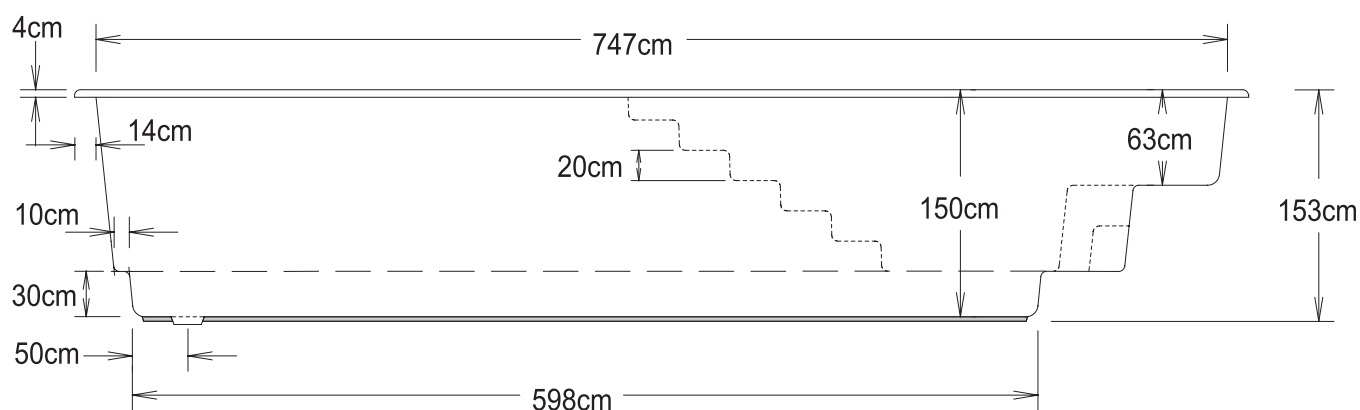

Sektion A - A

genomfärgat gelcoat-skikt, ca 2mm
lamineringskikt av polyester och glasfiberväv, 8-10mm
polyuretanskikt för värmeisolering, ca 30-40 mm
(motsvarar ca 90 mm traditionell isolering)
lamineringskikt av polyester och glasfiberväv
ytskikt av topcoat



konstruktionsprincip

Skala 1:50