




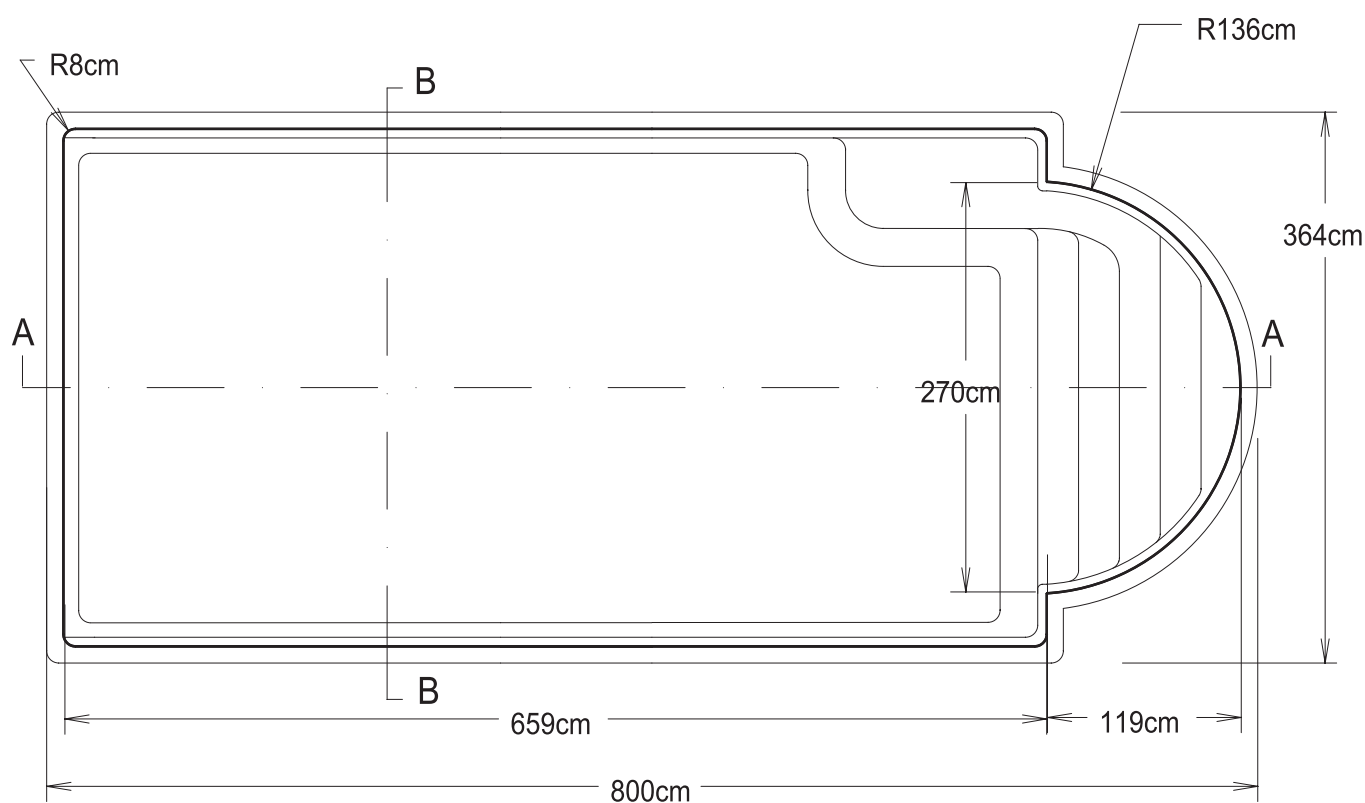


Grundplan

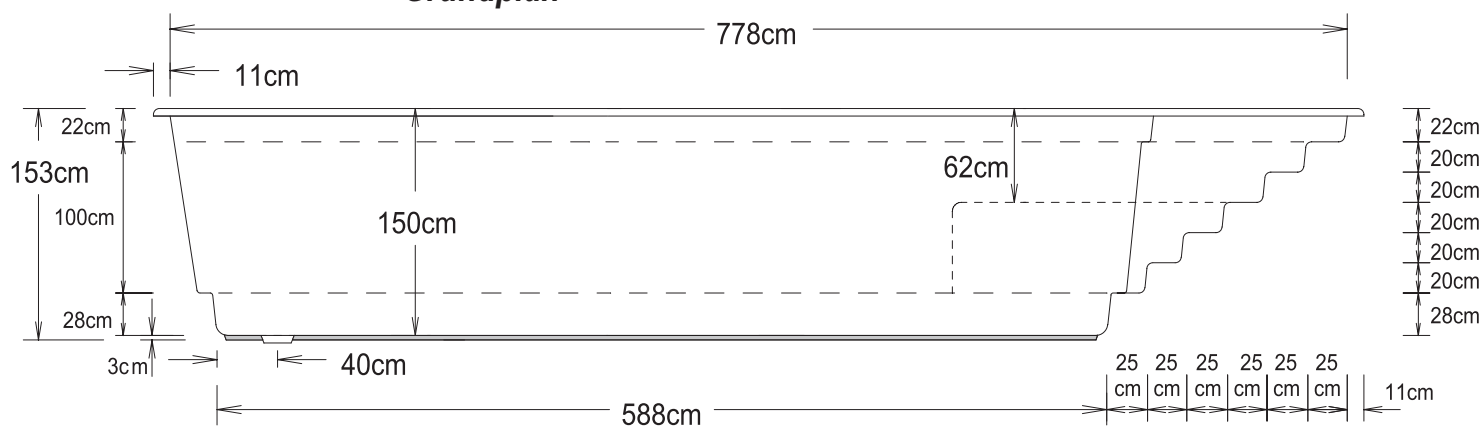

Sektion A - A

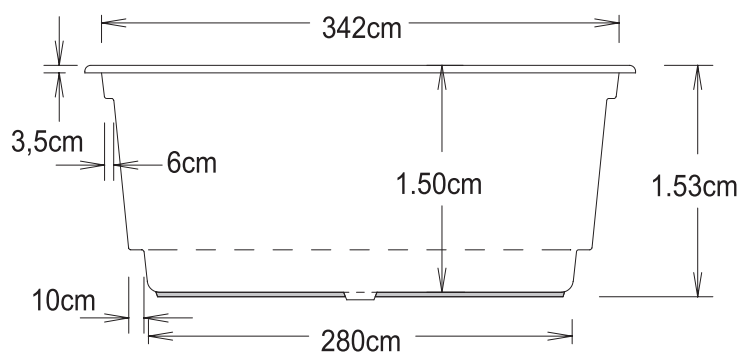

Sektion B - B

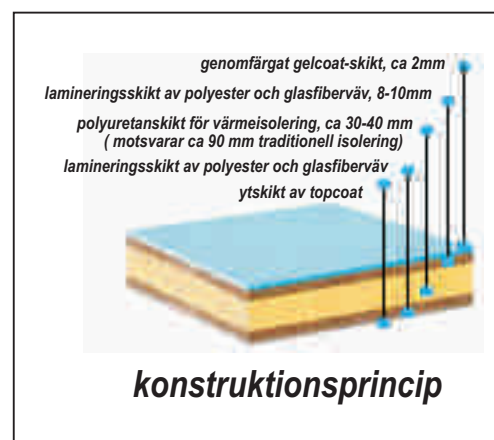

Skala 1:50