




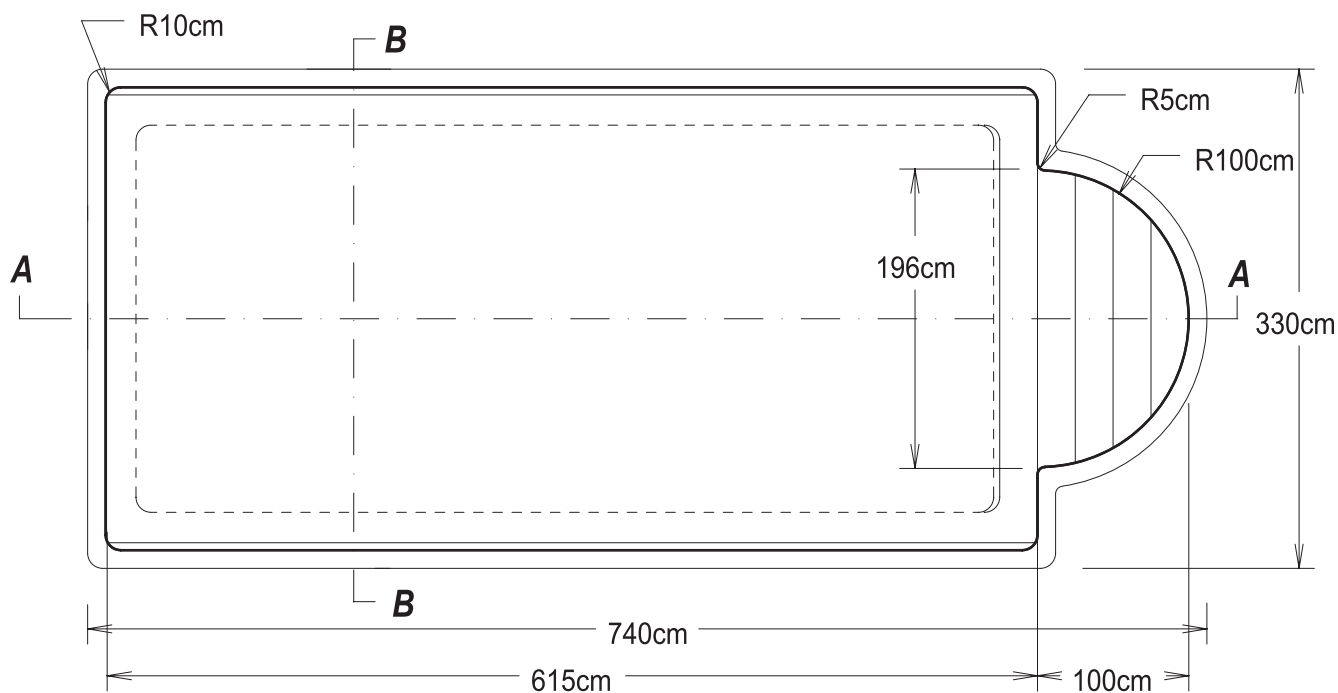

Grundplan

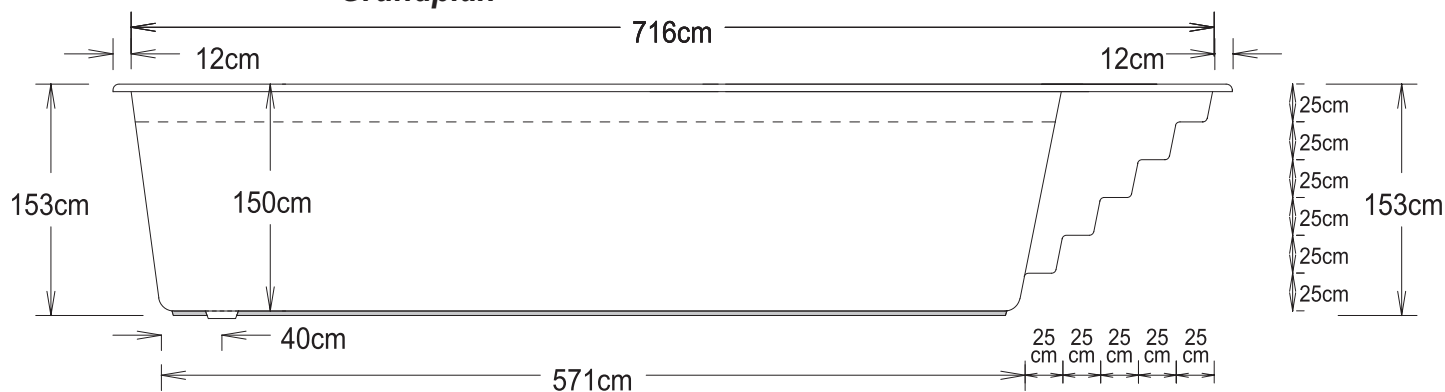

Sektion A - A

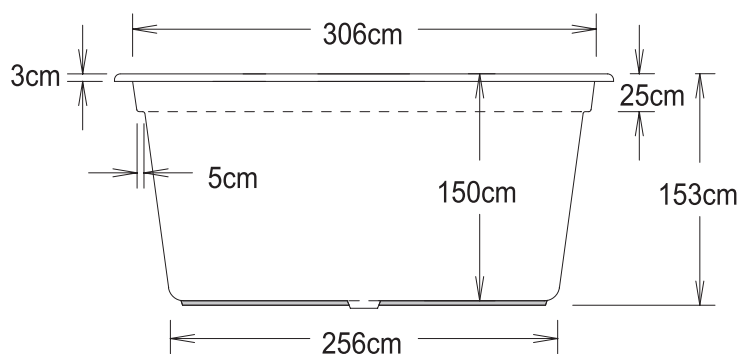

Sektion B - B

